



TỈNH ĐỒNG NAI - PHƯỜNG CHƠN THÀNH
QUY HOẠCH CHI TIẾT XÂY DỰNG TỶ LỆ 1/500 KHU DÂN CƯ HÒA VINH 2
BẢN ĐỒ HIỆN TRẠNG CẢNH QUAN VÀ ĐÁNH GIÁ ĐẤT XÂY DỰNG

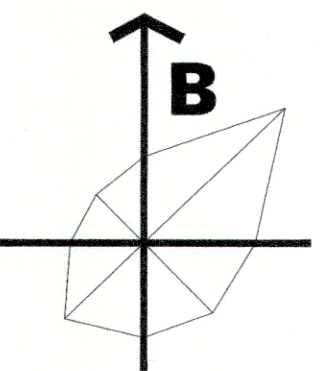

0M 50M 100M 200M
20M

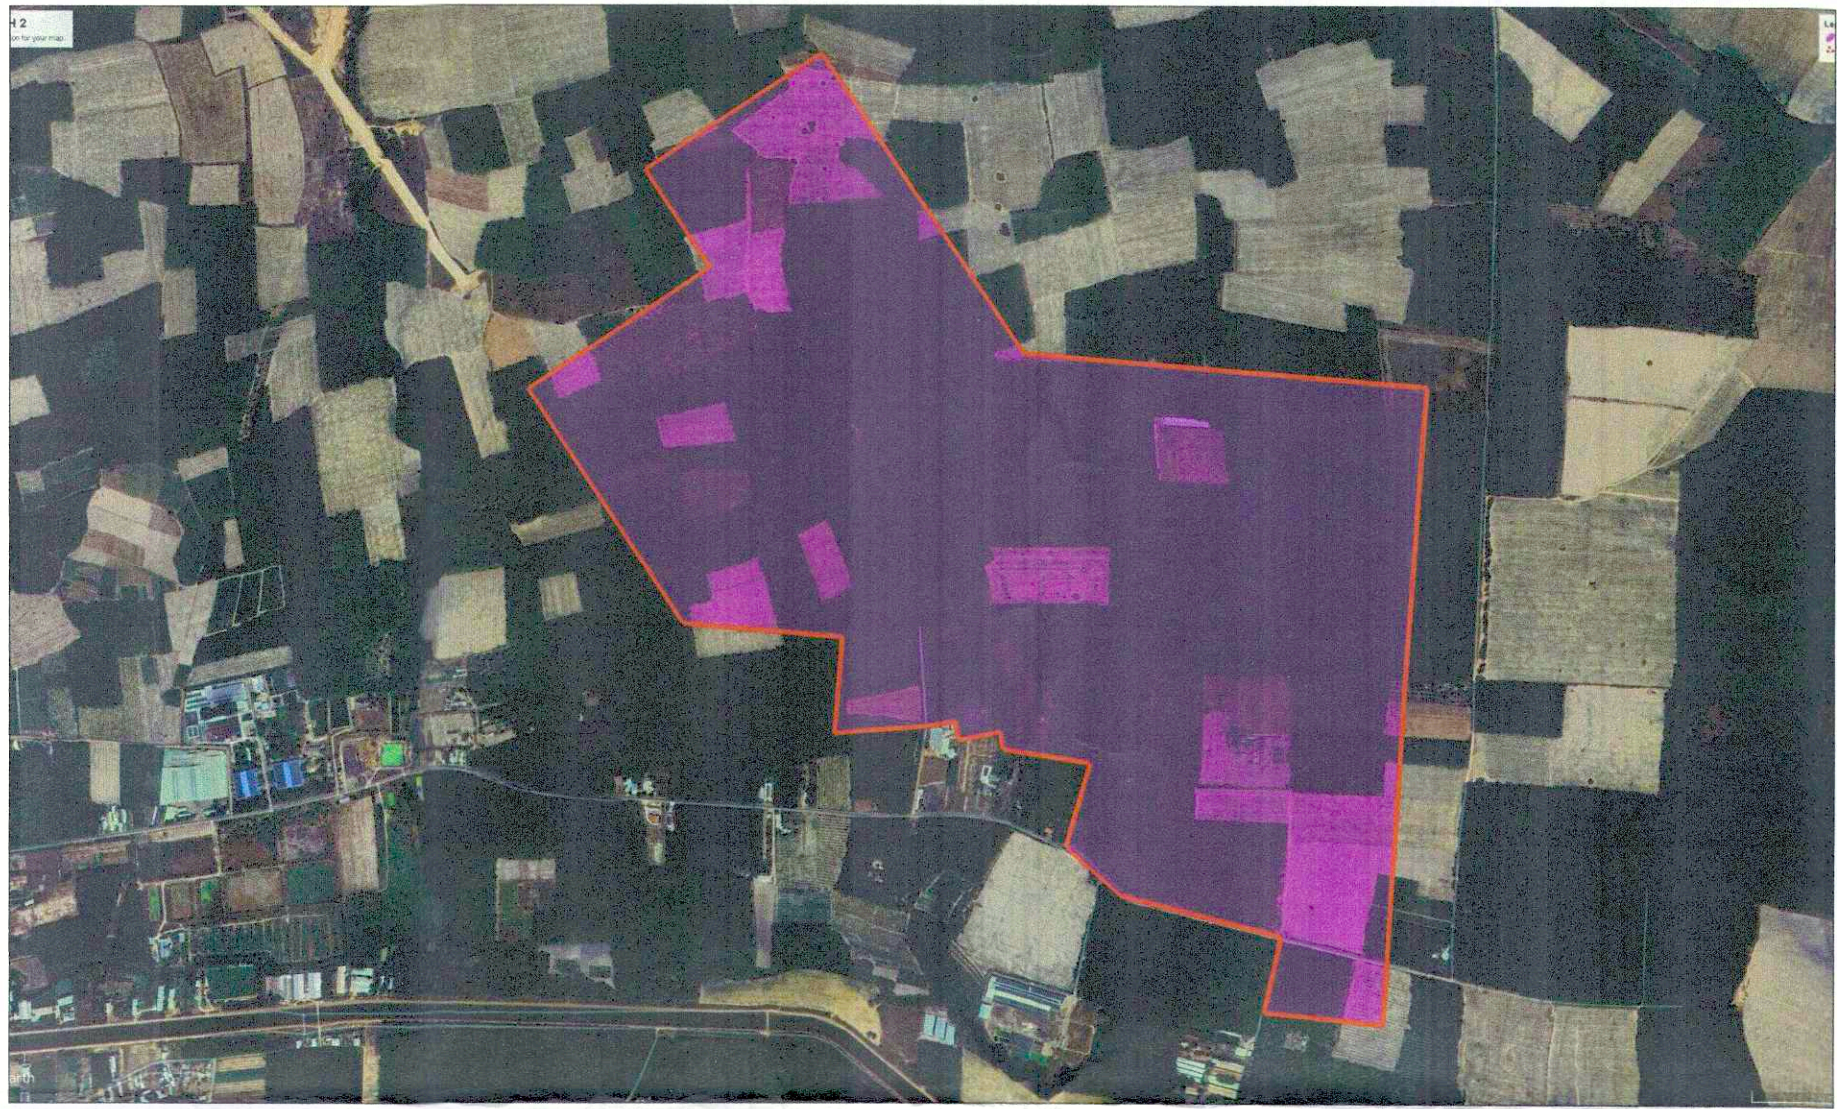

SƠ ĐỒ VỊ TRÍ KHU ĐẤT TRÊN BẢN ĐỒ VỆ TINH




HÌNH ẢNH HIỆN TRẠNG KHU ĐẤT



HÌNH ẢNH HIỆN TRẠNG KHU ĐẤT




ĐƯỜNG QUỐC LỘ 13

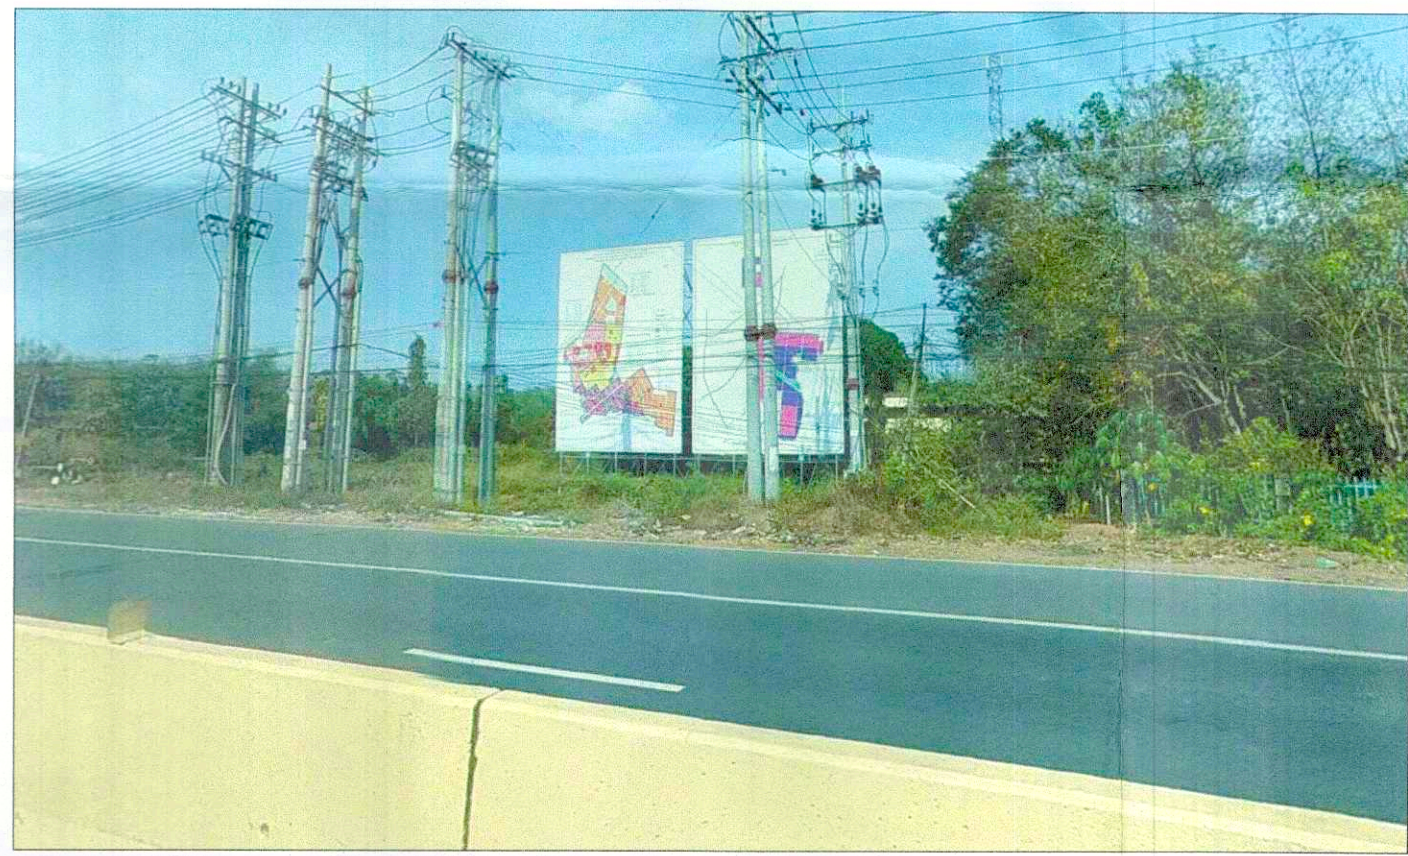

ĐƯỜNG QUỐC LỘ 13

BẢNG CÂN BẰNG HIỆN TRẠNG SỬ DỤNG ĐẤT			
STT	LOẠI ĐẤT	DIỆN TÍCH (M2)	TỶ LỆ (%)
1	ĐẤT CÔNG NGHIỆP LÂU NĂM	1244399,46	63,4
2	ĐẤT TRỒNG CÂY DÀI NGÀY KẾT HỢP Ở TẠI NÔNG THÔN	706547,35	36,0
3	ĐẤT GIAO THÔNG	11883,74	0,6
	TỔNG CỘNG	1962830,55	100

- GHI CHÚ :
- ĐẤT TRỒNG CÂY CÔNG NGHIỆP LÂU NĂM
 - ĐẤT TRỒNG CÂY DÀI NGÀY KẾT HỢP Ở TẠI NÔNG THÔN
 - ĐẤT NHÀ Ở
 - ĐẤT GIAO THÔNG
 - RAI NH QUY HOẠCH
 - RAI NH HÀNH CHÍNH XÃ
 - ĐẤT KHÁC

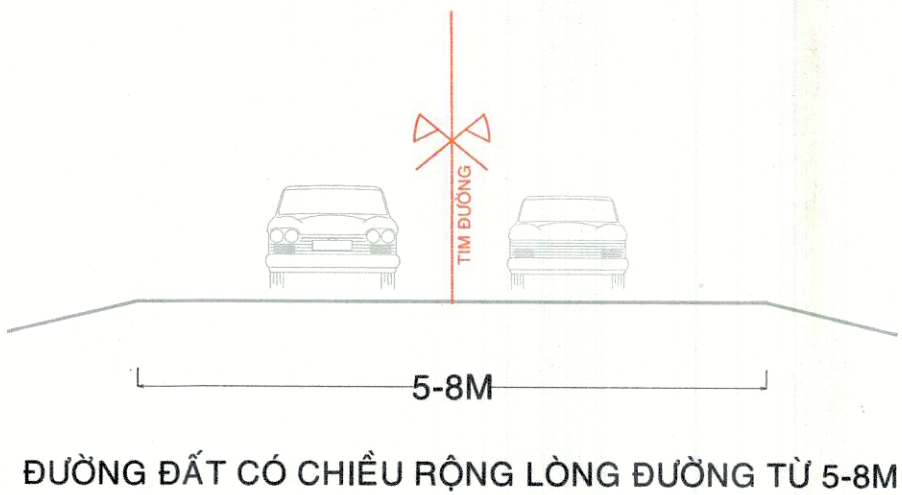

ĐƯỜNG ĐẤT CÓ CHIỀU RỘNG LÒNG ĐƯỜNG TỪ 5-8M

CƠ QUAN PHÊ DUYỆT:
ỦY BAN NHÂN DÂN PHƯỜNG CHƠN THÀNH

Kèm theo Quyết định số 109/QĐ-UBND ngày 10 tháng 10 năm 2023 của Ủy ban nhân dân Phường Chơn Thành về việc phê duyệt quy hoạch chi tiết xây dựng tỷ lệ 1/500 Khu dân cư Hòa Vinh 2, Phường Chơn Thành, tỉnh Đồng Nai.

CƠ QUAN THẨM ĐỊNH:
PHÒNG KINH TẾ, HẠ TẦNG VÀ ĐÔ THỊ

Kèm theo Quyết định số 109/QĐ-UBND ngày 10 tháng 10 năm 2023 của Ủy ban nhân dân Phường Chơn Thành về việc phê duyệt quy hoạch chi tiết xây dựng tỷ lệ 1/500 Khu dân cư Hòa Vinh 2, Phường Chơn Thành, tỉnh Đồng Nai.

CÔNG TRÌNH - ĐỊA ĐIỂM:
QUY HOẠCH CHI TIẾT XÂY DỰNG TỶ LỆ 1/500
KHU DÂN CƯ HÒA VINH 2
PHƯỜNG CHƠN THÀNH - TỈNH ĐỒNG NAI

TÊN BẢN VẼ:
BẢN ĐỒ HIỆN TRẠNG CẢNH QUAN VÀ ĐÁNH GIÁ ĐẤT XÂY DỰNG

BẢN VẼ: QH02A GHEP: A0 TỶ LỆ: 1/500 NĂM: 2023

THIẾT KẾ/ HOA: KTS. LƯƠNG THỊ THÚY TRANG

CHỦ TRÌ: KS. NGUYỄN HOÀNG PHÚC

CHỦ NHIỆM: KS. NGUYỄN HOÀNG PHÚC

TRƯỞNG PHÒNG: THS. KS. MAI ANH PHƯƠNG

QL. KỸ THUẬT: THS. KS. MAI ANH PHƯƠNG

GIÁM ĐỐC: THS. KS. MAI NGỌC ANH

CÔNG TY TNHH TƯ VẤN FAS

Địa điểm: 256/37 Đường Quảng Hàm, P. An Nhơn, TP. HCM
Điện thoại: 0979.3111.40
Email: xaydungfas@gmail.com
Website: http://xaydungfas.com

TÊN CÔNG TRÌNH: QUY HOẠCH CHI TIẾT XÂY DỰNG TỶ LỆ 1/500 KHU DÂN CƯ HÒA VINH 2

TÊN BẢN VẼ: BẢN ĐỒ HIỆN TRẠNG CẢNH QUAN VÀ ĐÁNH GIÁ ĐẤT XÂY DỰNG

QH-02A 01