


SƠ ĐỒ XÁC ĐỊNH MẬT ĐỘ XÂY DỰNG

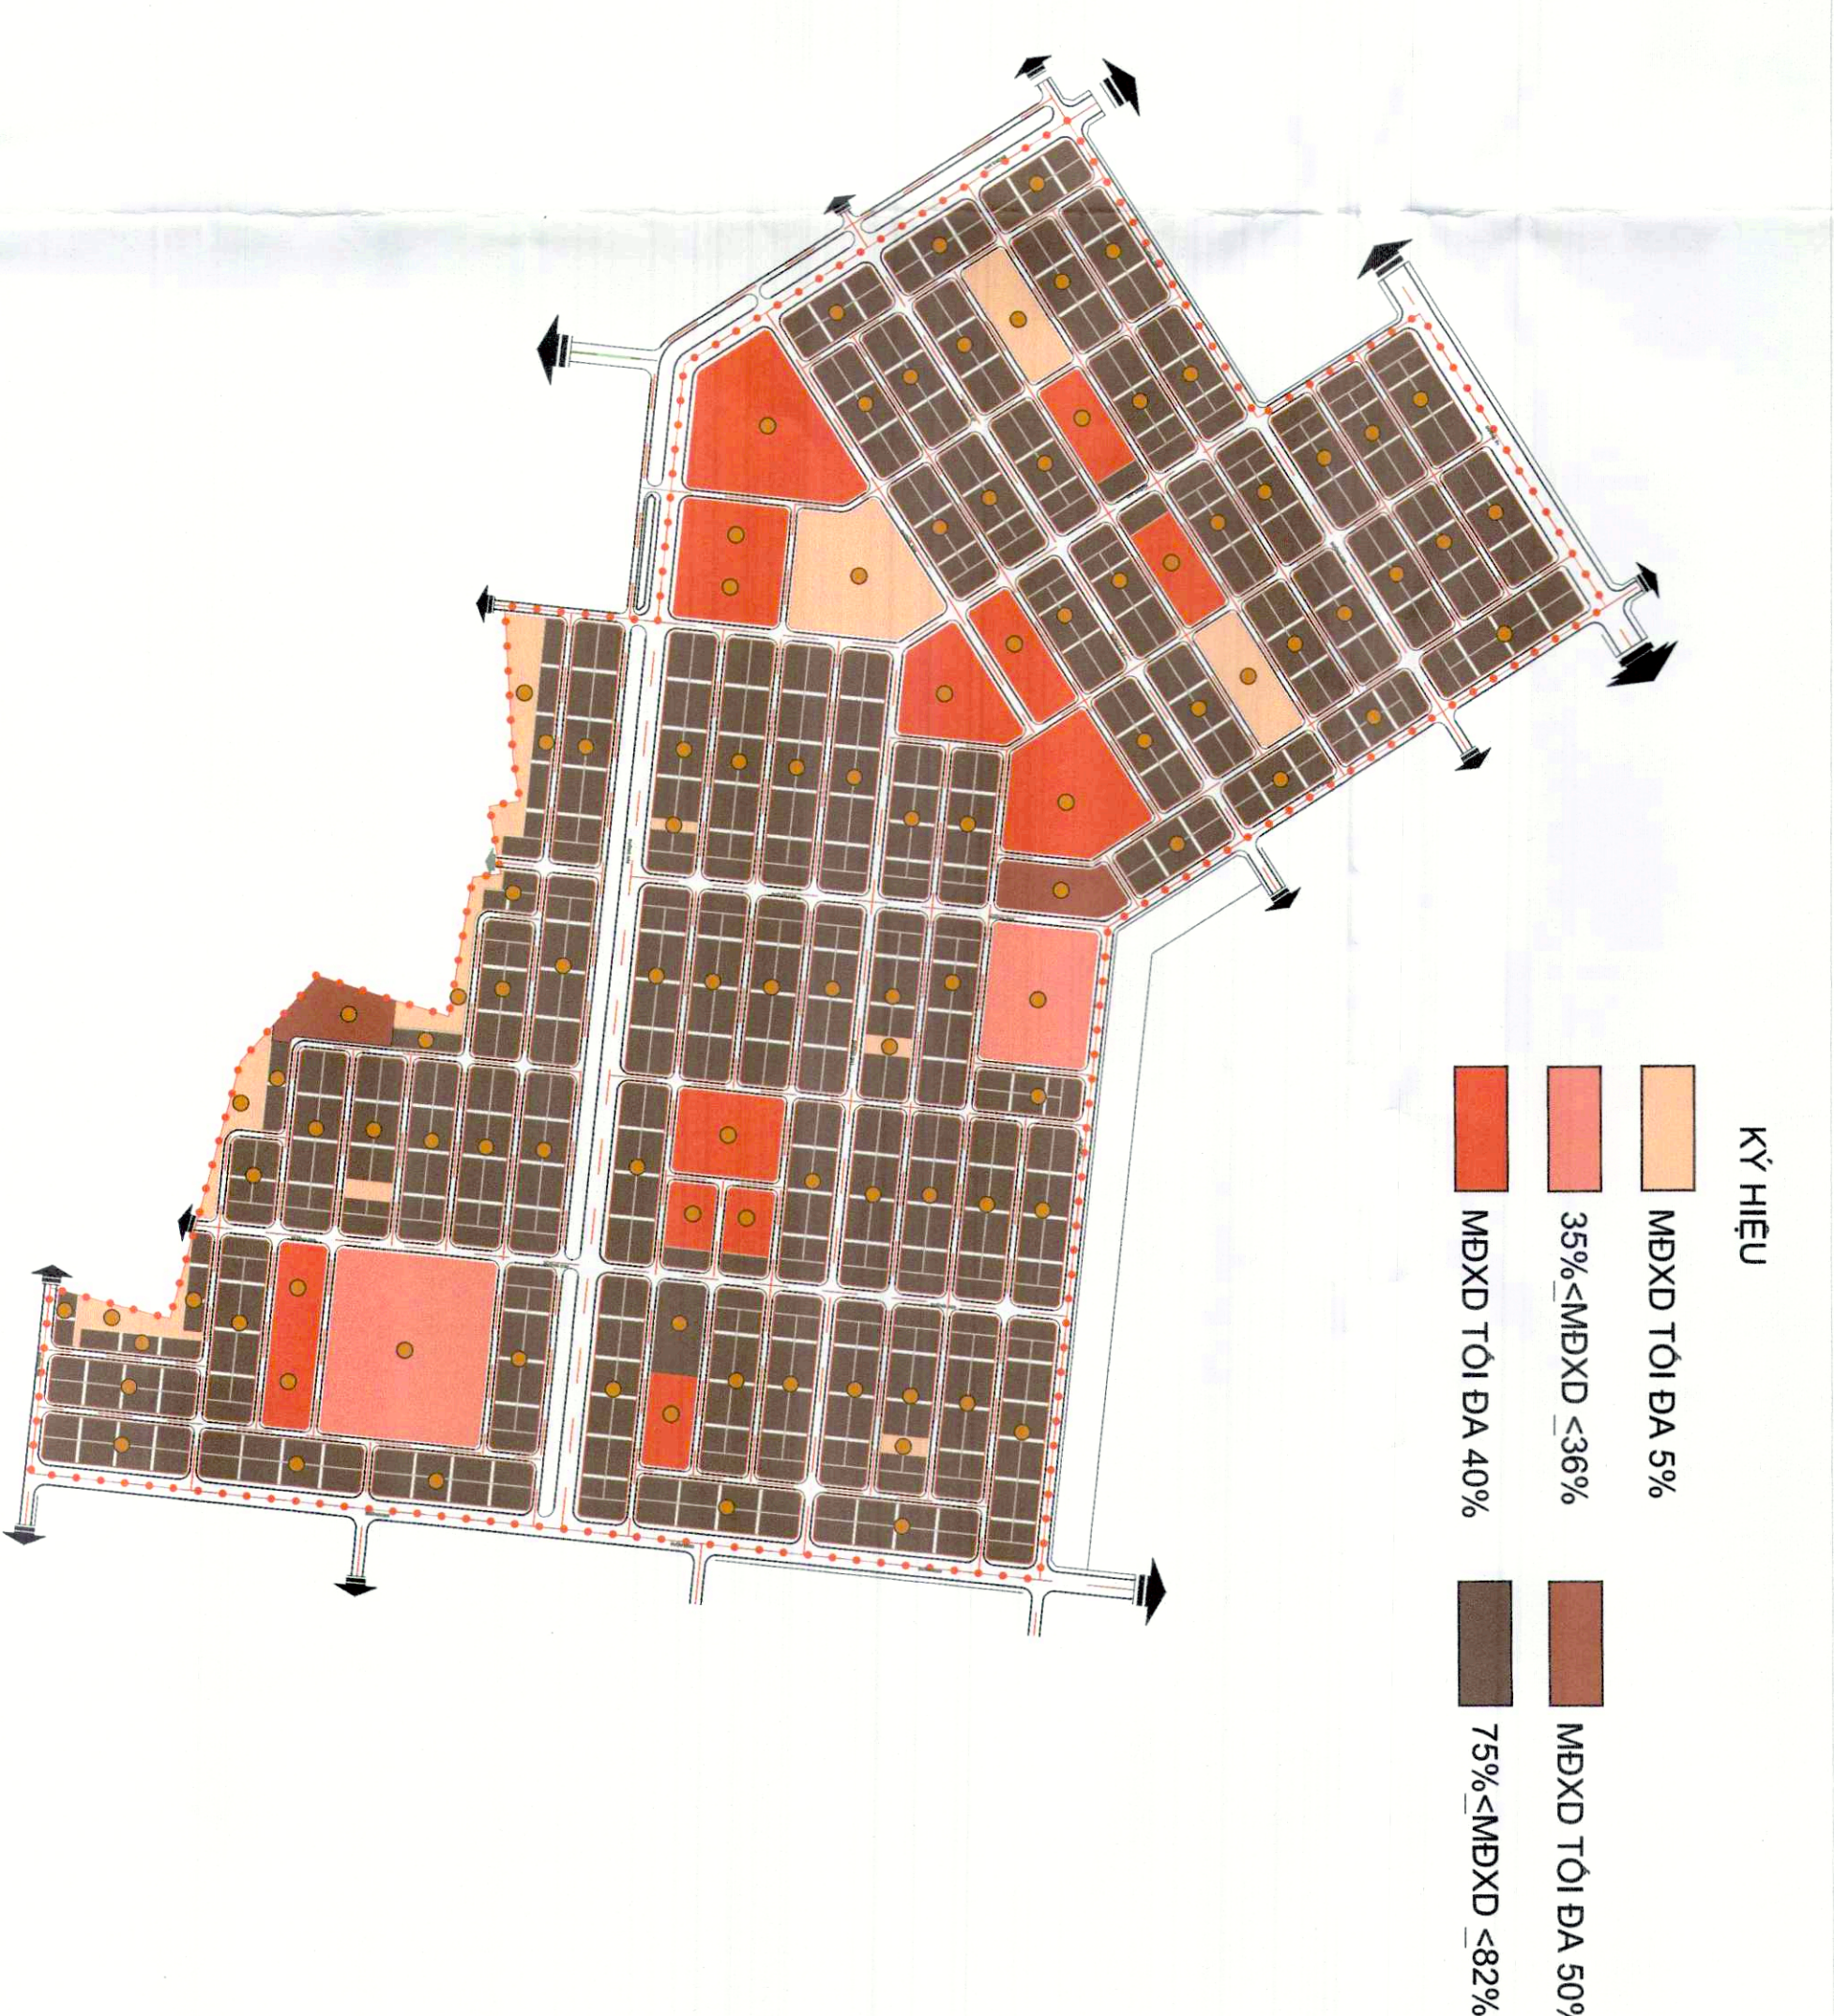

THUYẾT MINH:
MẶT DẪY DÙNG TỎA ĐÁ CỦA MỖI ĐẤT TUẦN THEO QUY CHUẨN HIỆN HÀNH, KHUYẾN KHÍCH CÁC CÔNG TRÌNH CÔNG CÔNG VÀ CÁC CÔNG TRÌNH CẢI TẠNG LƯU CHỌN MẶT DẪY DƯNG THẤP, TĂNG DIỆN TÍCH CỎ XANH NHAM TĂNG CƯỜNG KHÔNG KHÍ XANH VÀ SỰ THẢI ĐỘC THỰC, NÂNG CAO CHẤT LƯỢNG CUỘC SỐNG NGƯỜI DÂN.

SƠ ĐỒ XÁC ĐỊNH CHIỀU CAO CÔNG TRÌNH

[illegible]