

TỈNH ĐỒNG NAI - PHƯỜNG CHƠN THÀNH
QUY HOẠCH CHI TIẾT XÂY DỰNG TỶ LỆ 1/ 500 KHU DÂN CƯ HÒA VINH 2
BẢN ĐỒ QUY HOẠCH HỆ THỐNG CẤP NĂNG LƯỢNG VÀ CHIẾU SÁNG

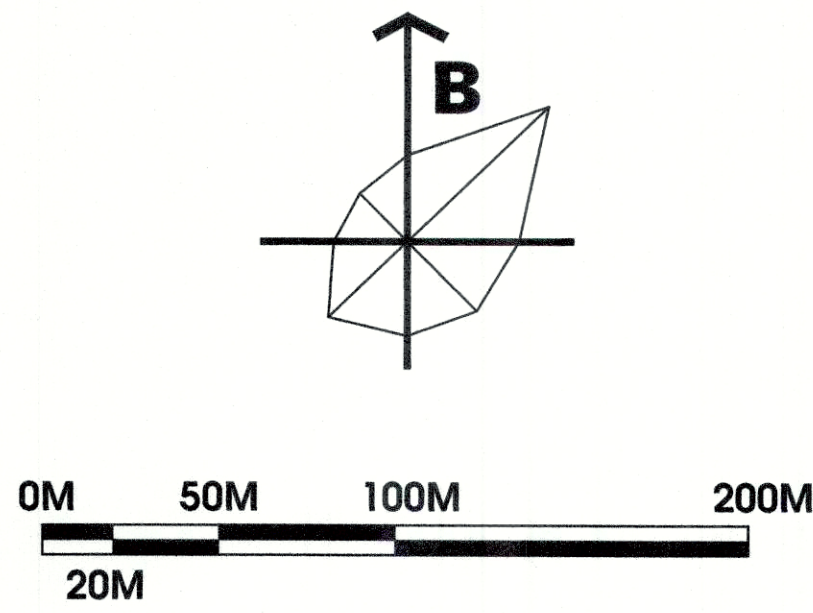



Table with 4 columns: KÍ HIỆU (Symbol), DIỄN GIẢI KÍ HIỆU (Description), KHỐI LƯỢNG (Quantity), ĐƠN VỊ (Unit). It lists various electrical and lighting symbols and their corresponding quantities and units.

THUYẾT MINH TÓM TẮT:
NGUỒN CẤP ĐIỆN:
- NGUỒN CẤP ĐIỆN CHO DỰ ÁN ĐƯỢC Kéo về từ TRẠM BIẾN ÁP 110/22KV (T2: 2x63MVA) THUỘC KHU DÂN CƯ ĐỒNG TÂM ĐẾN.
- ĐỀ XUẤT Kéo các XUẤT TUYẾN ĐIỆN từ các TRẠM BIẾN ÁP 110/22KV về CẤP KHU DÂN CƯ HÒA VINH 2 ĐẢM BẢO CẤP ĐIỆN LIÊN TỤC.
- TỔNG CÔNG SUẤT TÍNH TOÁN Ptt= 4531 kVA.
LƯỚI ĐIỆN:
- BỐ TRÍ các TRẠM BIẾN ÁP 22/0.4KV CẤP ĐIỆN CHO TOÀN BỘ KHU QUY HOẠCH. VỊ TRÍ TRẠM BIẾN ÁP ĐẶT Ở KHU DẤT CÂY XANH HOẶC TRONG CÔNG TRÌNH. TRẠM BIẾN ÁP SỬ DỤNG LẠ LOẠI TRẠM KIOS, HỢP BỐ HOẶC LOẠI TRẠM ĐẤT TRONG NHÀ TRẠM.
- LƯỚI 22KV TUYẾN TRUNG THỂ 22KV CẤP CHO CÁC TRẠM BIẾN ÁP. MẠNG LƯỚI TRUNG THỂ THIẾT KẾ DẠNG MẠCH VÒNG VẤN HÀNH HỖ BẮM THEO QUY HOẠCH CHUNG, ĐẢM BẢO CUNG CẤP ĐIỆN LIÊN TỤC KHI XÂY RA SỰ CỐ.
- LƯỚI 0.4KV: CÁC TUYẾN HẠ THỂ 0.4KV CẤP CHO CÔNG TRÌNH SỬ DỤNG LOẠI CÁP 0.6/1KV. LƯỚI HẠ THỂ CÓ CẤU TRÚC HÌNH TIA.
- NGUỒN CẤP ĐIỆN CHIẾU SÁNG ĐƯỢC CẤP từ các TRẠM BIẾN ÁP TRONG KHU VỰC Kéo ĐẾN CÁC TỦ CHIẾU SÁNG VÀ SAU ĐÓ ĐI TỚI CÁC TRỤ ĐÈN.
- CÁC THÔNG SỐ CHIẾU SÁNG PHẢI THỎA CÁC YÊU CẦU TRONG BẢNG 01 QCVN 07-7:2013 QUY CHUẨN KỸ THUẬT QUỐC GIA CÁC CÔNG TRÌNH HÀ TẦNG KỸ THUẬT: CÔNG TRÌNH CHIẾU SÁNG.

Table with 2 columns: KÍ HIỆU (Symbol) and DIỄN GIẢI KÍ HIỆU (Description). It defines symbols for planning boundaries, roads, construction, green spaces, and landscaping.

BẢNG TÍNH NHU CẦU CUNG CẤP ĐIỆN:

Table with 8 columns: STT, MỤC ĐÍCH SỬ DỤNG ĐẤT, QUY MÔ (m2; m2 sàn), CHỈ TIÊU, Hệ số đồng thời, Dự phòng, CÔNG SUẤT Ptt (kW), CÔNG SUẤT Stt (kVA). It lists various land use categories and their corresponding power requirements.

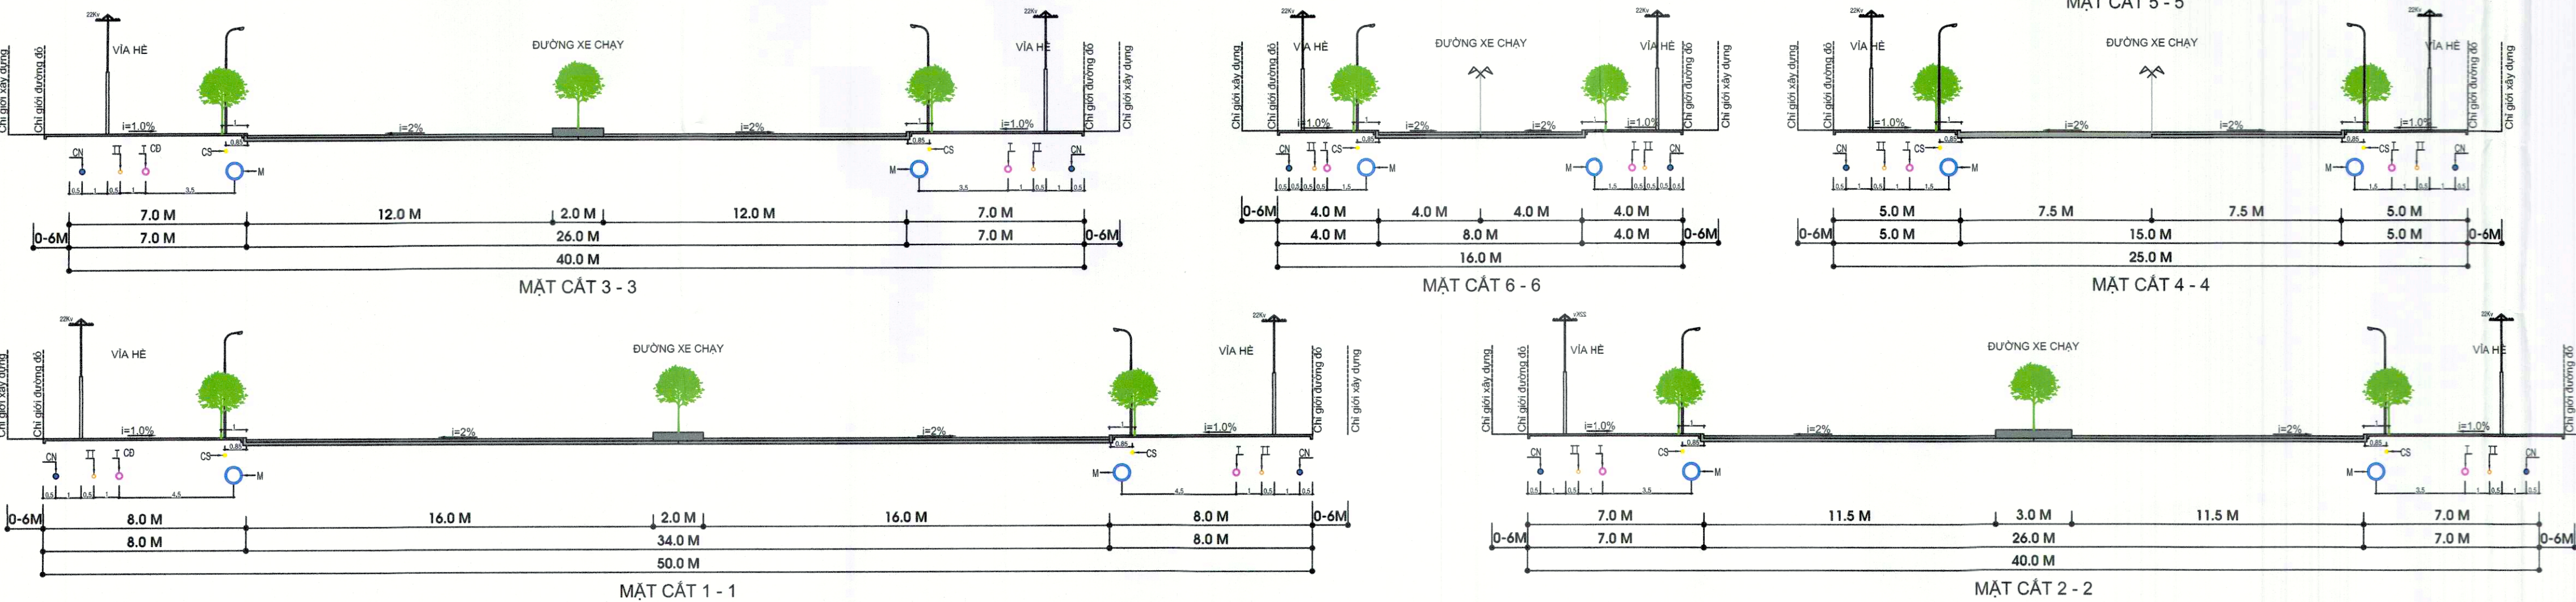

Official stamps and signatures of the approving authorities, including the Provincial People's Committee and the District People's Committee, along with the project consultant's stamp.