









TỈNH ĐỒNG NAI - PHƯỜNG CHƠN THÀNH
QUY HOẠCH CHI TIẾT XÂY DỰNG TỶ LỆ 1/500 KHU DÂN CƯ HÒA VINH 2
BẢN ĐỒ QUY HOẠCH TỔNG HỢP ĐƯỜNG DÂY ĐƯỜNG ỐNG

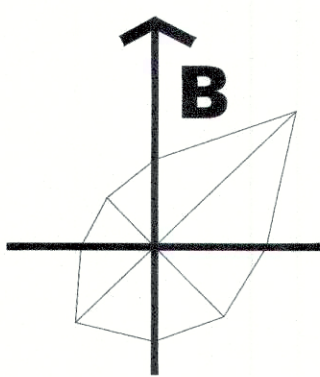

0M 50M 100M 200M
20M

KÍ HIỆU

- RANH GIỚI LẬP QUY HOẠCH
- ĐƯỜNG GIAO THÔNG
- CÔNG TRÌNH
- SÂN VƯỜN, ĐƯỜNG ĐẠO
- CÂY XANH ĐƯỜNG PHỐ
- CÂY XANH CẢNH QUAN

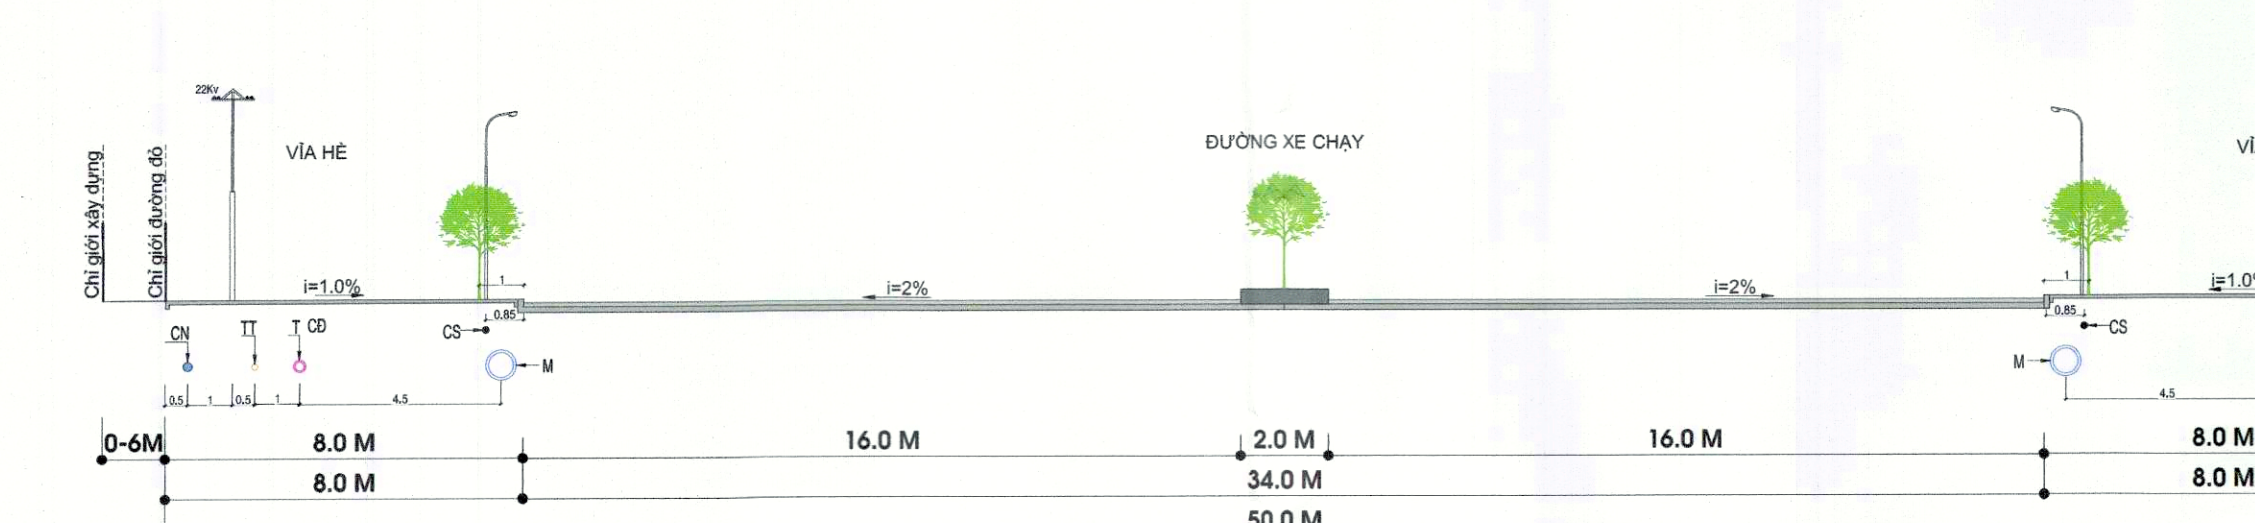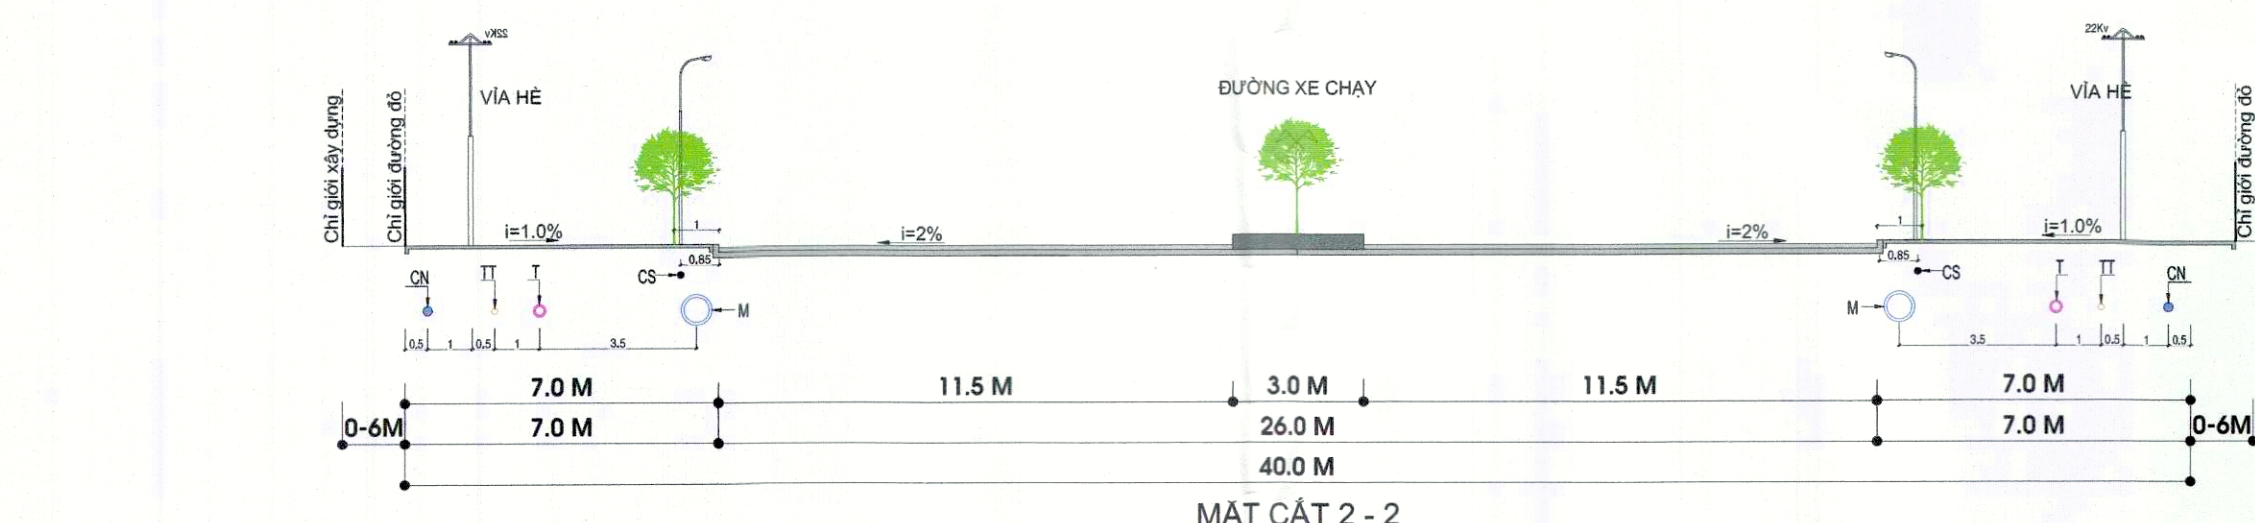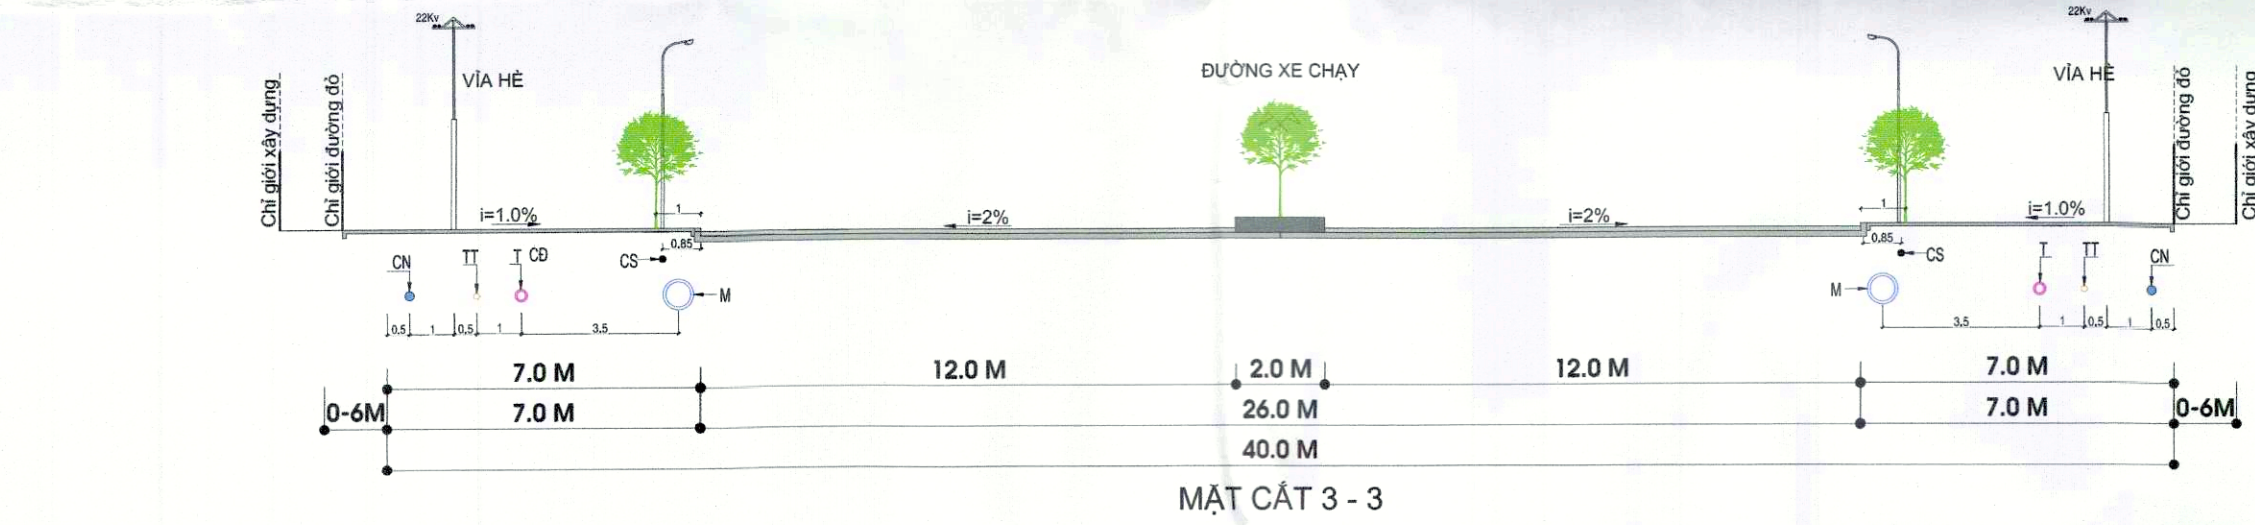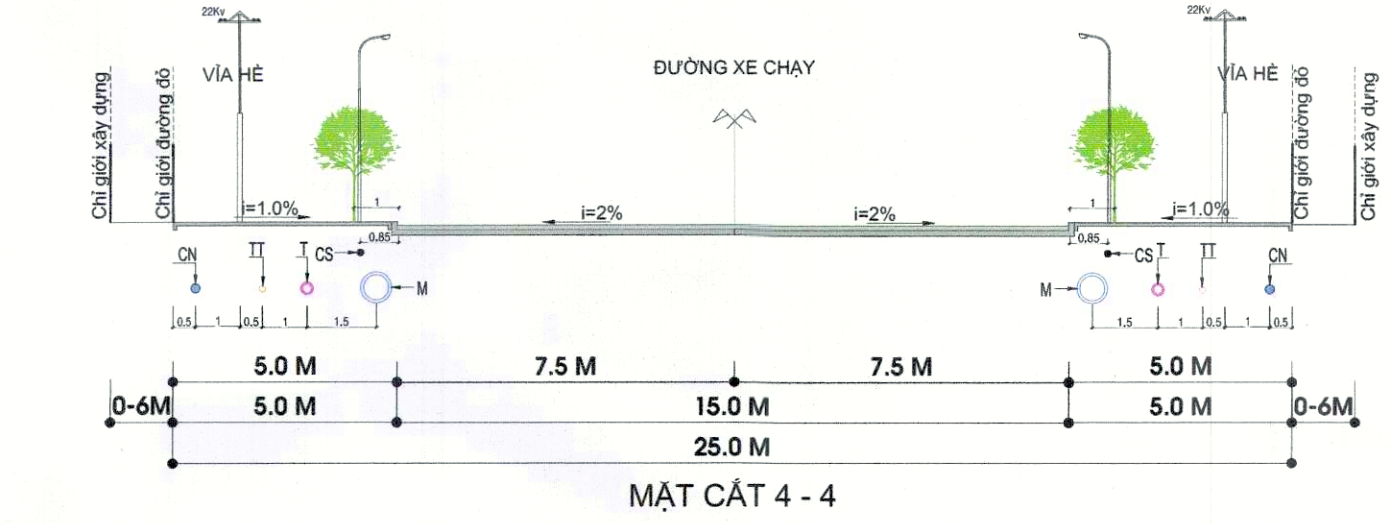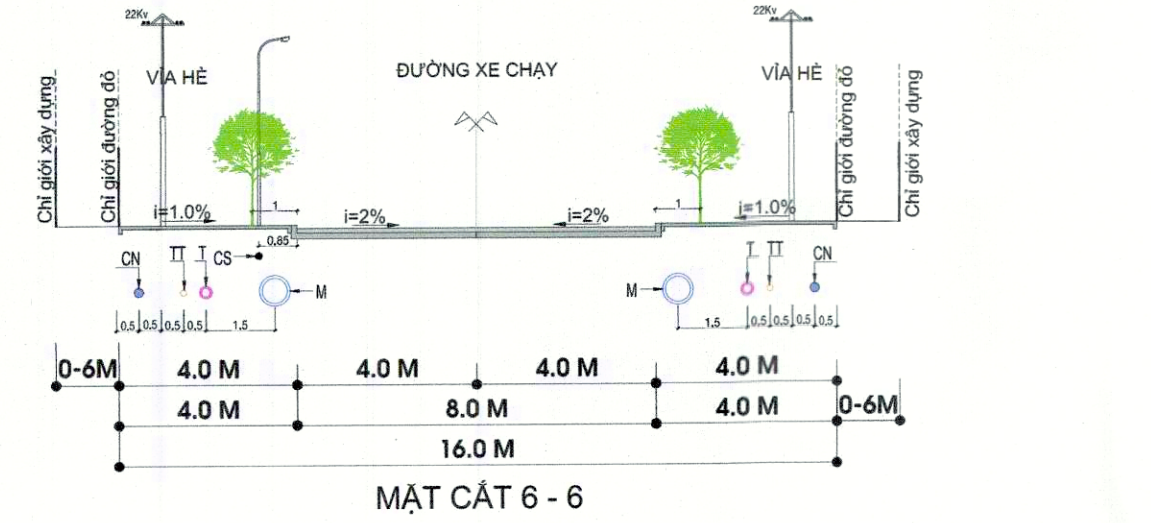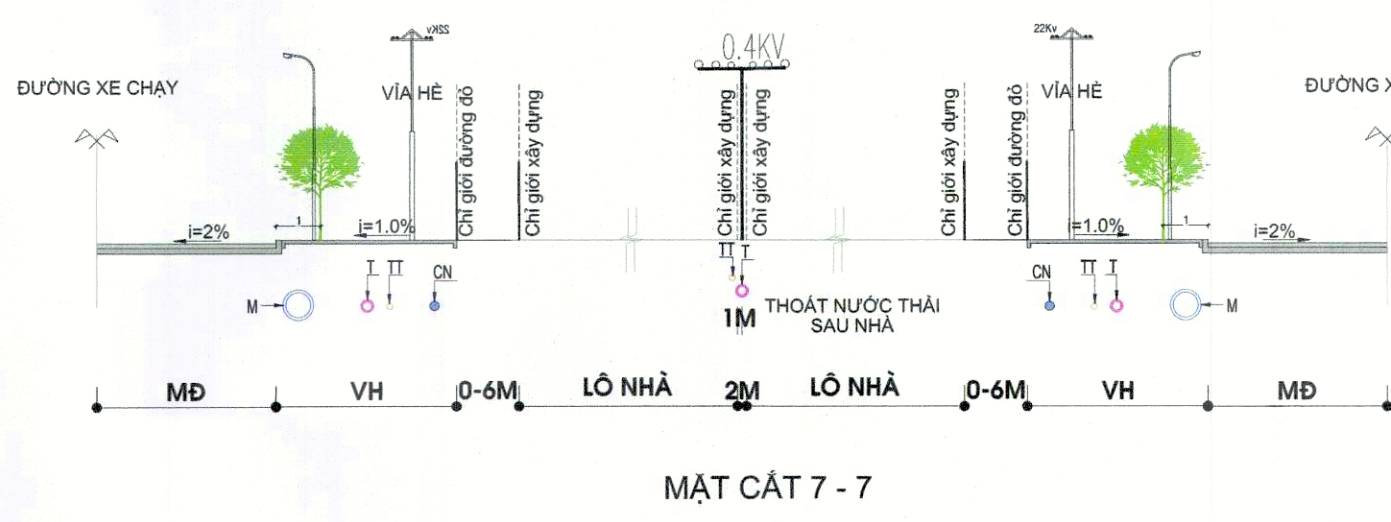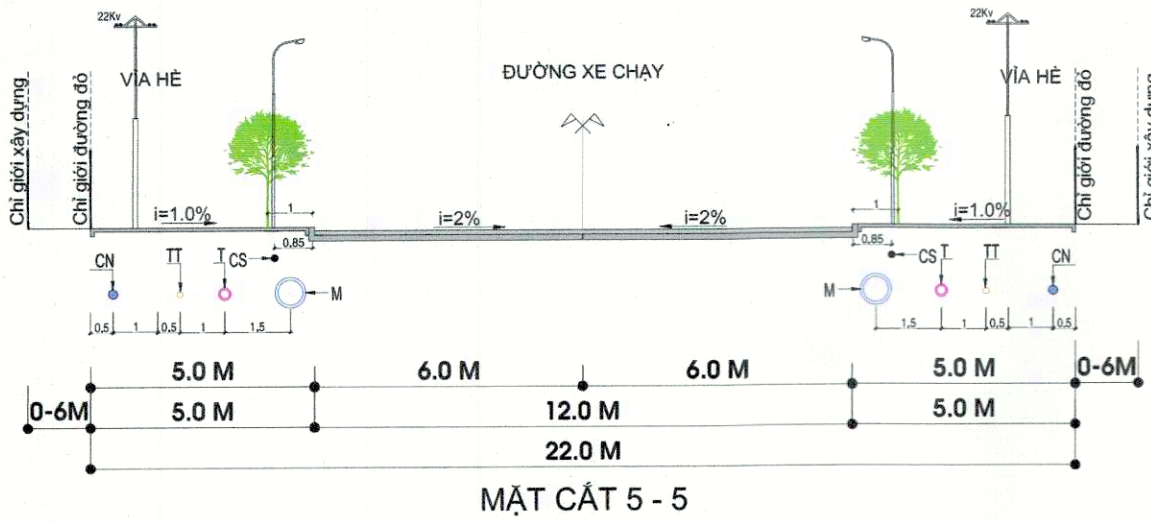

KÝ HIỆU

- ĐƯỜNG DÂY CHIẾU SÁNG
- ĐƯỜNG ỐNG THOÁT NƯỚC MƯA
- ĐƯỜNG DÂY THÔNG TIN LIÊN LẠC
- ĐƯỜNG DÂY CẤP ĐIỆN
- ĐƯỜNG ỐNG CẤP NƯỚC
- ĐƯỜNG ỐNG THOÁT NƯỚC THẢI
- TRỤ CỨU HÒA
- TRẠM XỬ LÝ NƯỚC THẢI
- TRẠM BIẾN ÁP
- TỦ ĐIỀU KHIỂN CHIẾU SÁNG
- TỦ MDF TRUNG TÂM

GHI CHÚ

- CÔNG THOÁT NƯỚC MƯA
- CÔNG THOÁT NƯỚC THẢI
- ĐƯỜNG ỐNG CẤP ĐIỆN
- ĐƯỜNG CHIẾU SÁNG
- ĐƯỜNG THÔNG TIN
- ĐƯỜNG CẤP NƯỚC

CƠ QUAN PHÊ DUYỆT:
ỦY BAN NHÂN DÂN PHƯỜNG CHƠN THÀNH

CHỖ QUẢN TRỊ: HẠ TẦNG VÀ ĐỒ THỊ PHƯỜNG CHƠN THÀNH

KÊM THEO KẾT QUẢ THAM DƯƠNG ĐỒ:

CƠ QUAN TỐ CHỨC CẤP VÀ TRÌNH DUYỆT QUY HOẠCH:
CÔNG TY CỔ PHẦN PHÁT TRIỂN HTKT BECAMEX - BÌNH PHƯỚC

CÔNG TRÌNH - ĐỊA ĐIỂM:
QUY HOẠCH CHI TIẾT XÂY DỰNG TỶ LỆ 1/500
KHU DÂN CƯ HÒA VINH 2
PHƯỜNG CHƠN THÀNH - TỈNH ĐỒNG NAI

TÊN BẢN VẼ:
BẢN ĐỒ QUY HOẠCH TỔNG HỢP ĐƯỜNG DÂY ĐƯỜNG ỐNG

BẢN VẼ: QH15 GHEP: A0 TỶ LỆ: 1/500 NĂM: 2025

THIẾT KẾ/HỌA: THS. KS. NGUYỄN ĐỨC LẬP

CHỦ TRÌ: THS. KS. NGUYỄN ĐỨC LẬP

CHỦ NHIỆM: KS. NGUYỄN HOÀNG PHÚC

TRƯỞNG PHÒNG: THS. KS. MAI ANH PHƯƠNG

QL. KỸ THUẬT: THS. KS. MAI ANH PHƯƠNG

GIÁM ĐỐC: THS. KS. MAI NGỌC ANH

CÔNG TY TNHH TƯ VẤN FAS

Địa chỉ: 256/37 Đường Quảng Hàm, P. 5, Q. Gò Vấp, TP. HCM

Điện thoại: 0979.1111.60

Email: xaydungfas@gmail.com

Website: http://xaydungfas.com

TÊN CÔNG TRÌNH: QUY HOẠCH CHI TIẾT XÂY DỰNG TỶ LỆ 1/500 KHU DÂN CƯ HÒA VINH 2

TÊN BẢN VẼ: BẢN ĐỒ QUY HOẠCH TỔNG HỢP ĐƯỜNG DÂY ĐƯỜNG ỐNG QH-15 01