


TỈNH ĐỒNG NAI - PHƯỜNG CHƠN THÀNH
QUY HOẠCH CHI TIẾT XÂY DỰNG TỶ LỆ 1/500 KHU DÂN CƯ HÒA VINH 2
BẢN ĐỒ QUY HOẠCH CHỈ GIỚI ĐƯỜNG ĐỎ, CHỈ GIỚI XÂY DỰNG
VÀ HÀNH LANG BẢO VỆ CÁC TUYẾN HẠ TẦNG KỸ THUẬT

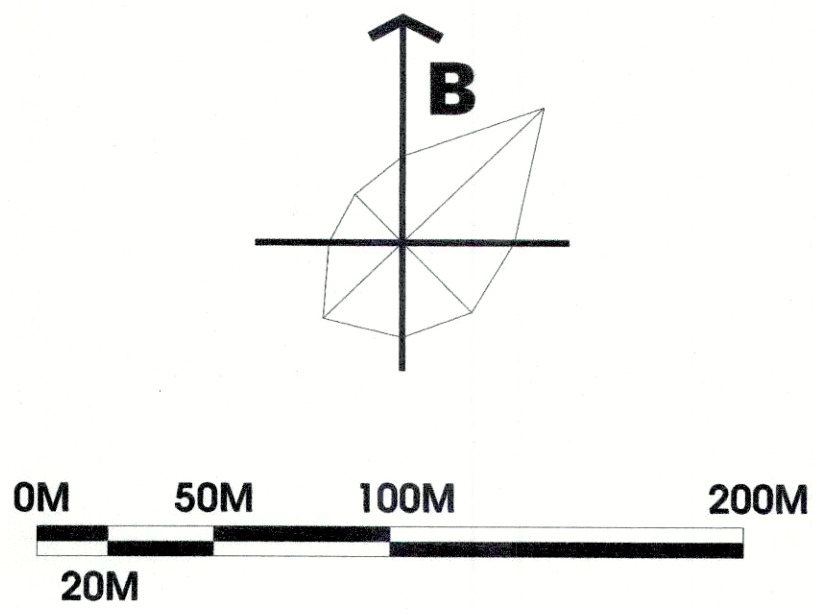


KÍ HIỆU
CAO ĐỘ THIẾT KẾ CAO ĐỘ TỰ NHIÊN
ĐƯỜNG GIAO THÔNG QUY HOẠCH
BÁN KINH ĐƯỜNG CONG, BÁN KINH BỎ VÍA
KÝ HIỆU MẶT CẮT NGANG ĐƯỜNG
KÍCH THƯỚC MẶT CẮT NGANG
ĐỘ DỐC/CHIỀU DÀI
TỌA ĐỘ NÚT GIAO THÔNG
CHỈ GIỚI XÂY DỰNG
CHỈ GIỚI ĐƯỜNG ĐỎ

- GHI CHÚ:
1.1 NHÀ Ở LIÊN KẾ LOẠI 1
1.2 NHÀ Ở LIÊN KẾ LOẠI 2
1.3 NHÀ Ở LIÊN KẾ LOẠI 3
1.4 NHÀ Ở XÃ HỘI
1.5 CHUNG CỤ
2.1 CÔNG TRÌNH TRƯỜNG MẦM NON
2.2 CÔNG TRÌNH TRƯỜNG TIỂU HỌC
2.3 CÔNG TRÌNH TRƯỜNG THCS
2.4 CÔNG TRÌNH TRƯỜNG THPT
2.5 CÔNG TRÌNH DVTM
2.6 CÔNG TRÌNH Y TẾ
3.1 CÔNG VIÊN ĐƠN VỊ Ở
3.2 CÔNG VIÊN ĐÔ THỊ
3.3 CÂY XANH CÁCH LY
4.1 CÔNG TRÌNH HẠ TẦNG - BÃI XE

Table with 3 columns: STT NÚT, TOA ĐỘ X, TOA ĐỘ Y. Contains intersection coordinates for nodes 1 through 70.

Table with 3 columns: STT NÚT, TOA ĐỘ X, TOA ĐỘ Y. Contains intersection coordinates for nodes 71 through 139.

Table with 3 columns: STT, CÔNG TRÌNH, KHOẢNG LUI (X). Details setback requirements for various building types.

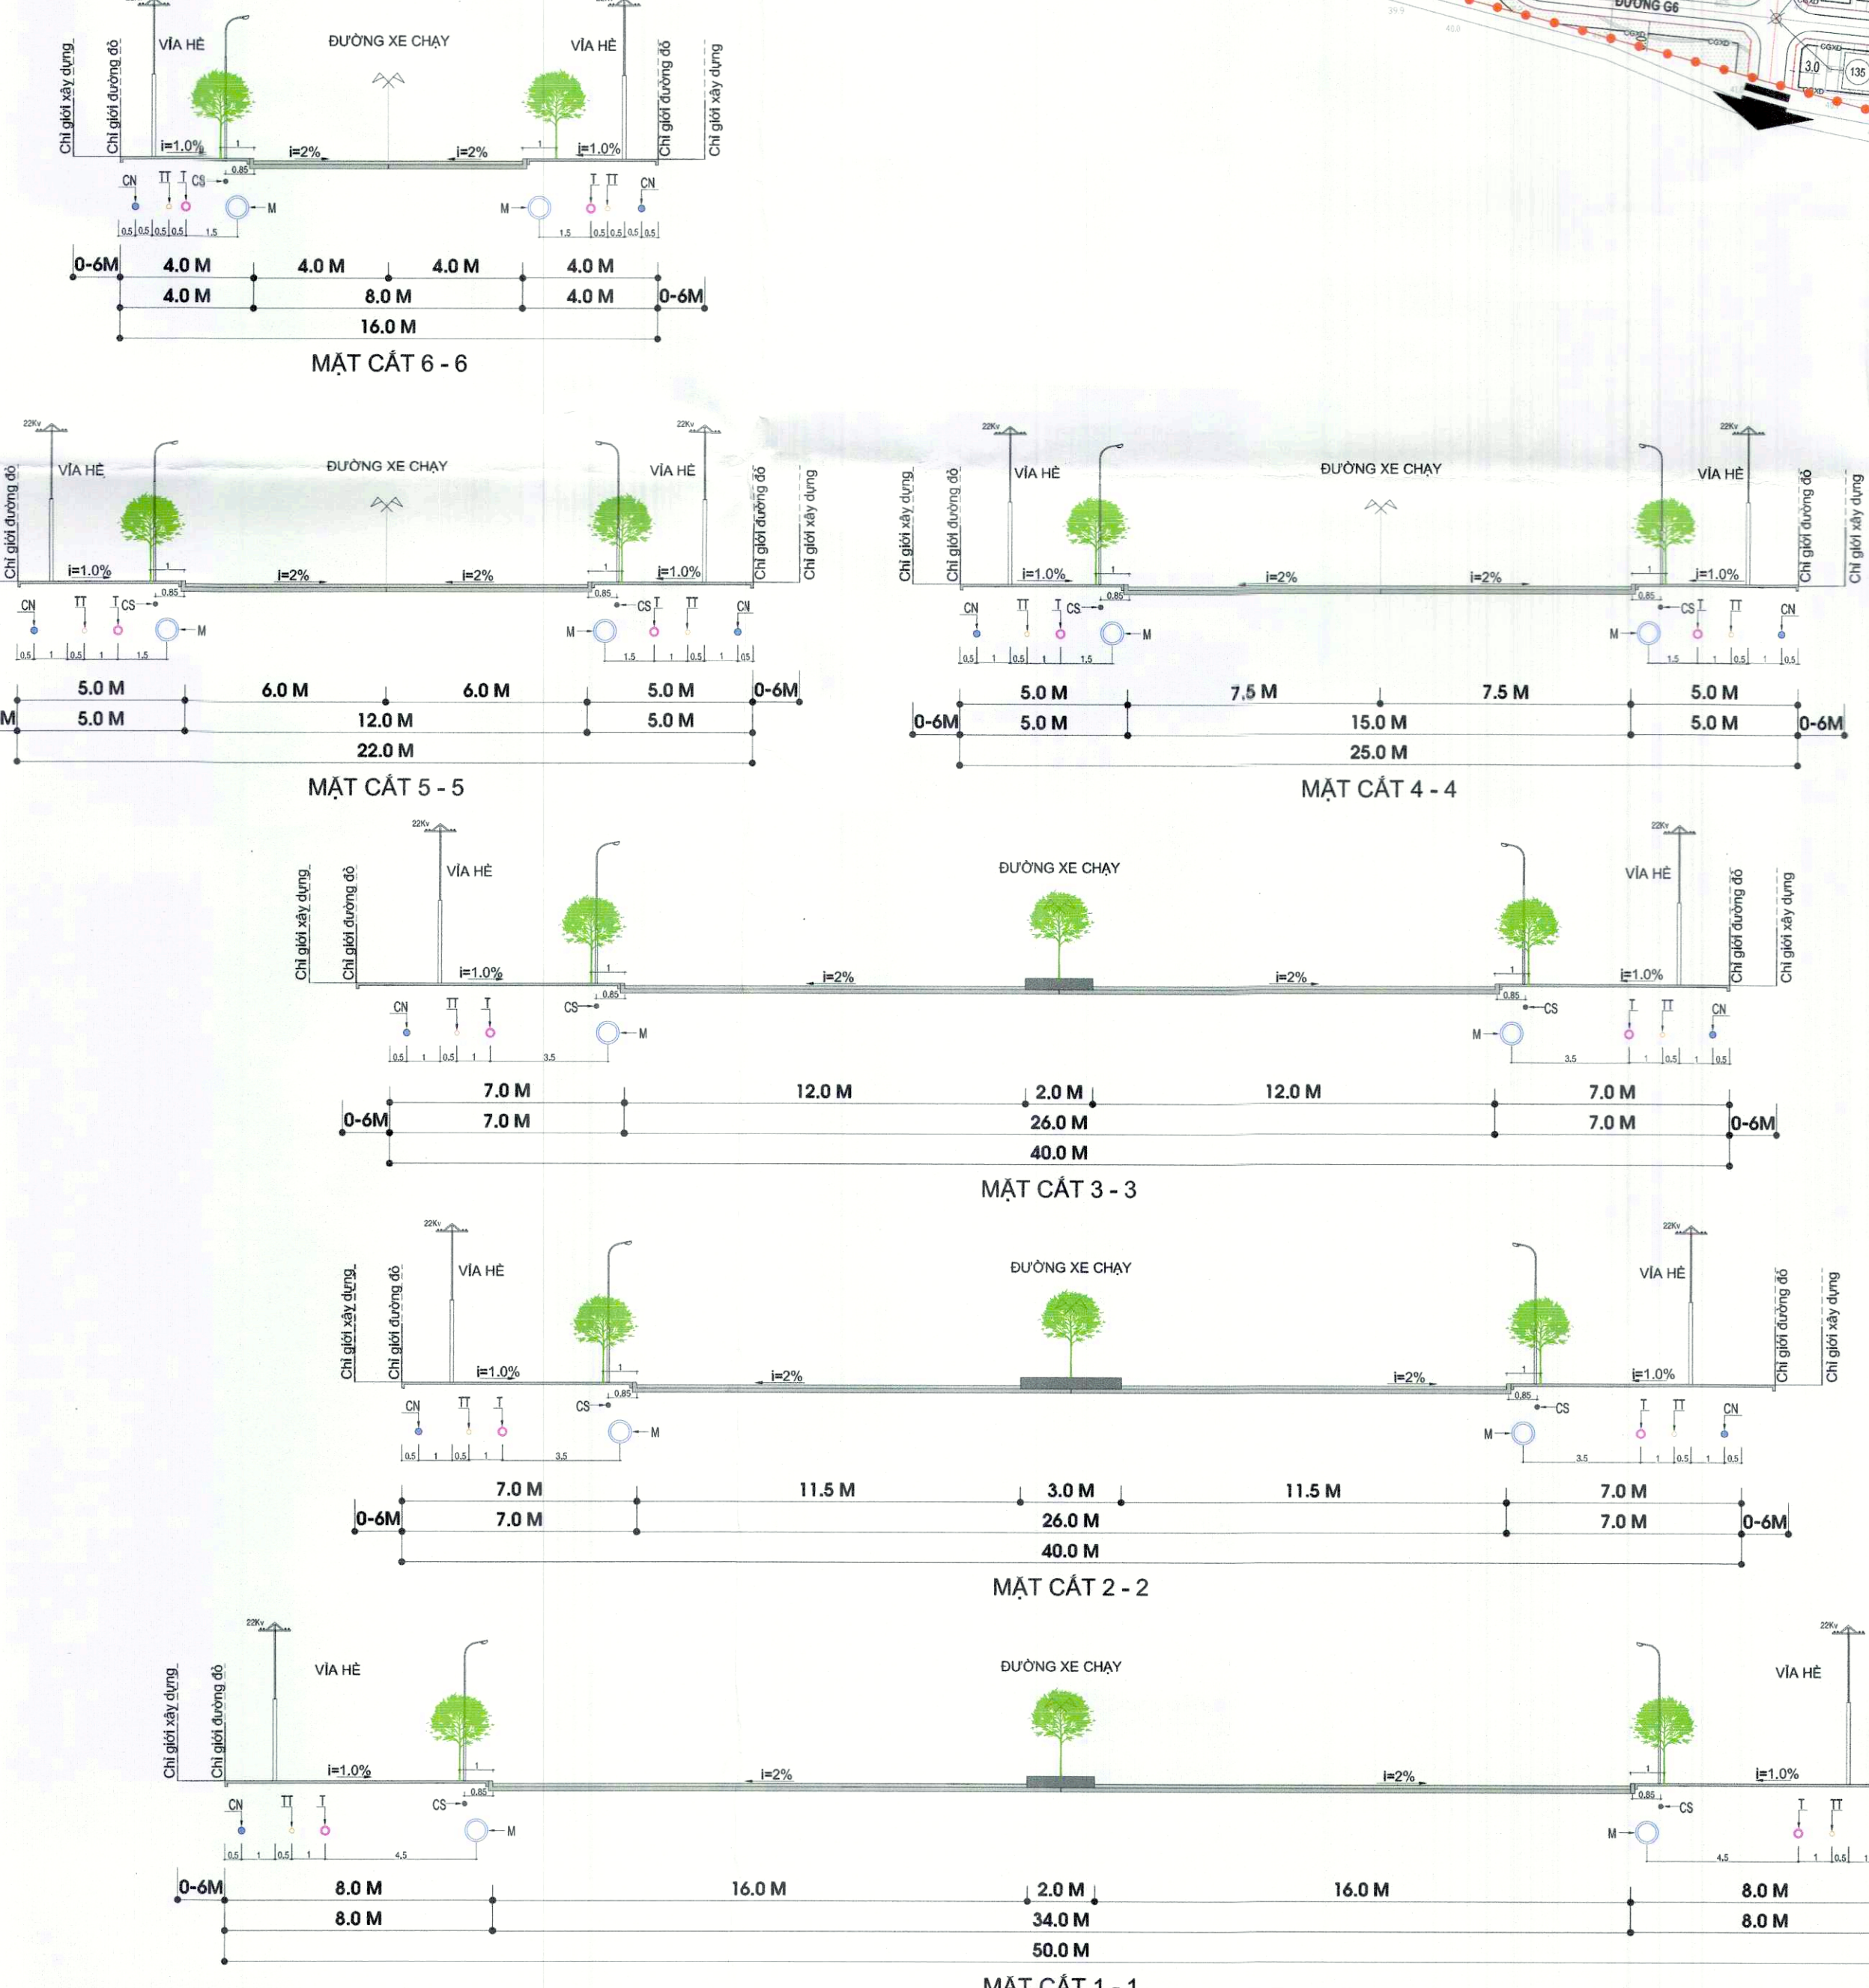

CO QUAN PHÊ DUYỆT: ỦY BAN NHÂN DÂN PHƯỜNG CHƠN THÀNH
CÔNG TRÌNH: ĐỊA ĐIỂM: QUY HOẠCH CHI TIẾT XÂY DỰNG TỶ LỆ 1/500 KHU DÂN CƯ HÒA VINH 2
TÊN BẢN VẼ: BẢN ĐỒ QUY HOẠCH CHỈ GIỚI ĐƯỜNG ĐỎ, CHỈ GIỚI XÂY DỰNG VÀ HÀNH LANG BẢO VỆ CÁC TUYẾN HẠ TẦNG KỸ THUẬT
BẢN VẼ: QH08 GHEP: A0 TỶ LỆ: 1/500 NĂM: 2025
THIẾT KẾ/HỌA: THS. KS. NGUYỄN ĐỨC LẬP
CHỦ THÌ: THS. KS. NGUYỄN ĐỨC LẬP
CHỦ NHIỆM: KS. NGUYỄN HOÀNG PHÚC
TRƯỞNG PHÒNG: THS. KS. MẠI ANH PHƯƠNG
QL. KỸ THUẬT: THS. KS. MẠI ANH PHƯƠNG
GIÁM ĐỐC: THS. KS. MẠI NGỌC ANH
CÔNG TY TNHH TƯ VẤN FAS
ĐỊA ĐIỂM: 256/37 Đường Quảng Hàm, P. 5, Q. Gò Vấp, TP. HCM
DIỆN THOẠI: 0979.1333.60
EMAIL: XAYDUNG@FASVN.COM
WEBSITE: HTTP://XAYDUNG@FASVN.COM